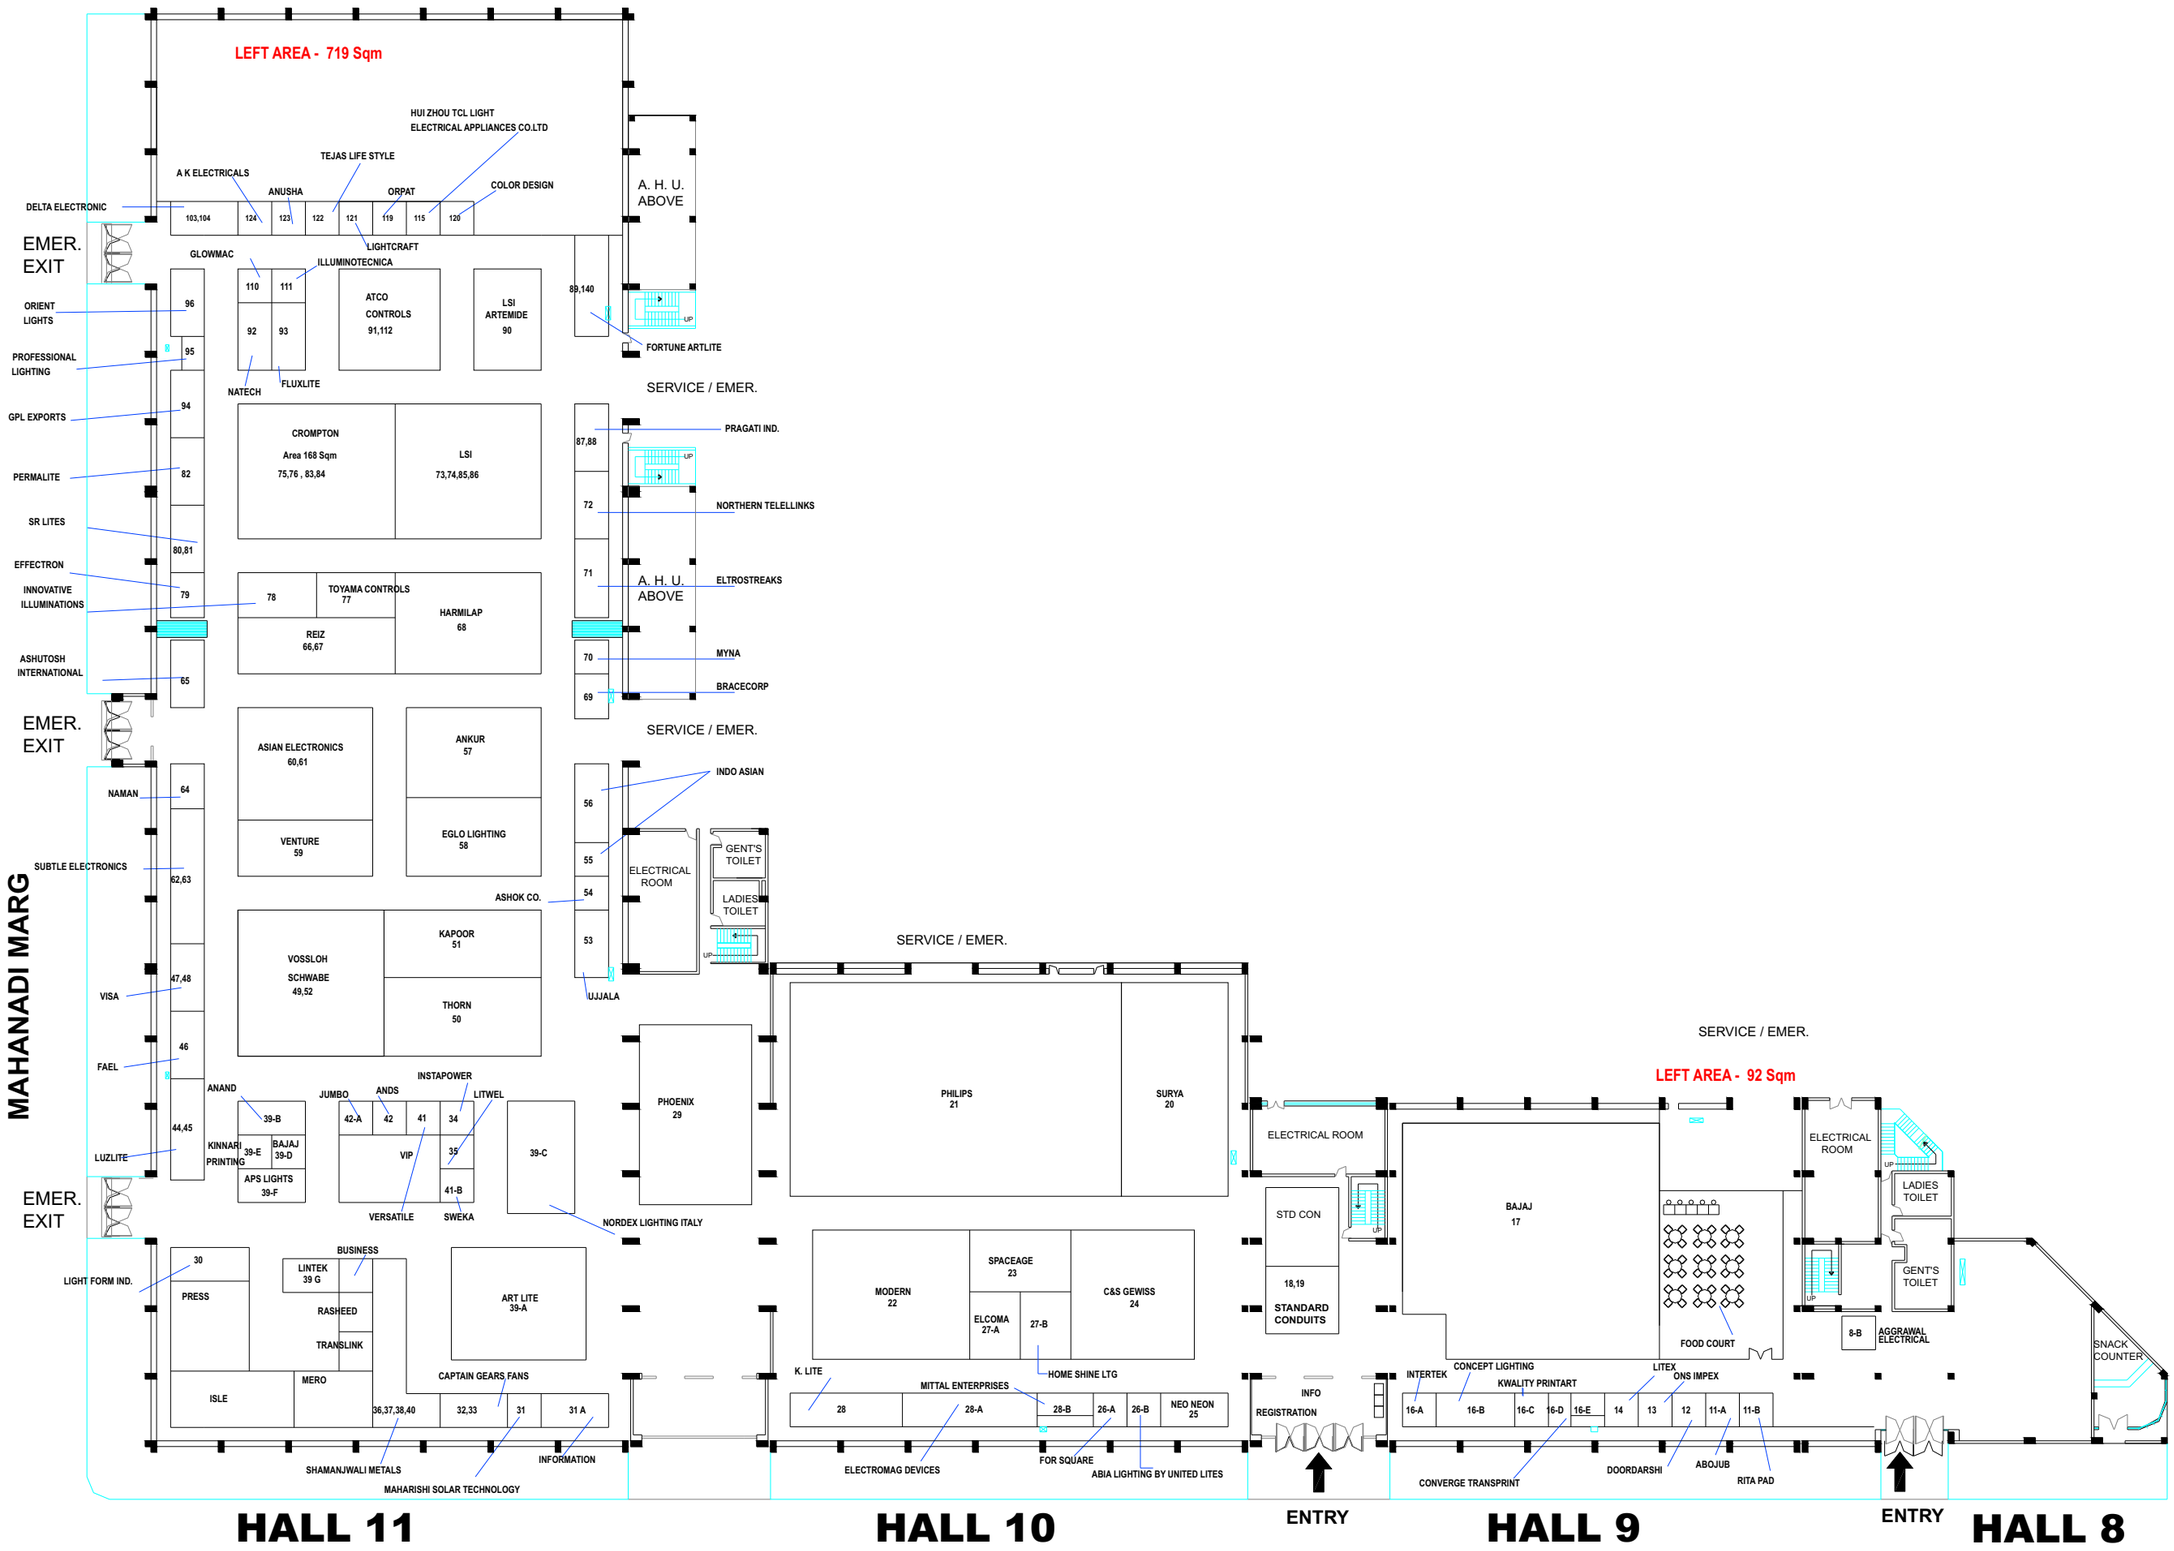
LEFT AREA - 719 Sqm
HUI ZHOU TCL LIGHT ELECTRICAL APPLIANCES CO.LTD
TEJAS LIFE STYLE
A K ELECTRICALS
ANUSHA
ORPAT
COLOR DESIGN
DELTA ELECTRONIC
103,104
124
123
122
121
119
115
120
LIGHTCRAFT
A. H. U. ABOVE
EMER. EXIT
GLOWMAC
ILLUMINOTECNICA
110
111
92
93
ATCO CONTROLS 91,112
LSI ARTEMIDE 90
89,140
FORTUNE ARTLITE
ORIENT LIGHTS
96
PROFESSIONAL LIGHTING
95
NATECH
FLUXLITE
SERVICE / EMER.
GPL EXPORTS
94
CROMPTON
Area 168 Sqm
75,76 , 83,84
LSI
73,74,85,86
87,88
PRAGATI IND.
PERMALITE
82
72
NORTHERN TELELINKS
SR LITES
80,81
71
ELTROSTREAKS
EFFECTRON
INNOVATIVE ILLUMINATIONS
79
78
TOYAMA CONTROLS 77
HARMILAP 68
REIZ 66,67
ASHUTOSH INTERNATIONAL
65
70
MYNA
69
BRACECORP
ASIAN ELECTRONICS 60,61
ANKUR 57
VENTURE 59
EGLO LIGHTING 58
NAMAN
64
56
INDO ASIAN
55
ELECTRICAL ROOM
GENT'S TOILET
LADIES TOILET
SUBTLE ELECTRONICS
62,63
54
ASHOK CO.
53
UJJALA
VOSSLOH SCHWABE 49,52
KAPOOR 51
THORN 50
MAHANADI MARG
VISA
47,48
46
FAEL
44,45
LUZLITE
ANAND
39-B
KINNARI PRINTING
39-E
BAJAJ 39-D
APS LIGHTS 39-F
JUMBO
ANDS
INSTAPOWER
LITWEL
42-A
42
41
34
VIP
35
41-B
VERSATILE
SWEKA
39-C
NORDEX LIGHTING ITALY
PHOENIX 29
PHILIPS 21
SURYA 20
ELECTRICAL ROOM
STD CON
18,19
STANDARD CONDUITS
BAJAJ 17
FOOD COURT
ELECTRICAL ROOM
LADIES TOILET
GENT'S TOILET
8-B
AGGRAWAL ELECTRICAL
SNACK COUNTER
LEFT AREA - 92 Sqm
LIGHT FORM IND.
30
PRESS
BUSINESS
LINTEK 39 G
RASHEED
TRANSLINK
ART LITE 39-A
ISLE
MERO
CAPTAIN GEARS FANS
36,37,38,40
32,33
31
31 A
SHAMANJWALI METALS
MAHARISHI SOLAR TECHNOLOGY
INFORMATION
MODERN 22
SPACEAGE 23
ELCOMA 27-A
27-B
C&S GEWISS 24
K. LITE
HOME SHINE LTG
MITTAL ENTERPRISES
28
28-A
28-B
26-A
26-B
NEO NEON 25
ELECTROMAG DEVICES
FOR SQUARE
ABIA LIGHTING BY UNITED LITES
INFO
REGISTRATION
ENTRY
INTERTEK
CONCEPT LIGHTING
KWALITY PRINTART
LITEX
ONS IMPEX
16-A
16-B
16-C
16-D
16-E
14
13
12
11-A
11-B
CONVERGE TRANSPRINT
DOORDARSHI
ABOJUB
RITA PAD
ENTRY
HALL 11
HALL 10
HALL 9
HALL 8
RAMGANGA MARG